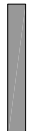

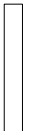



LEGENDE:

	CLOISON EXISTANTE A CONSERVER
	PARTIE A DEMOLIR
	PARTIE A CONSTRUIRE
	PARTIE A MURER OU A OBTURER

NOTES GENERALES:

-TOUTS LES TRAVAUX DE PLOMBERIE, D'ELECTRICITE ET DE VENTILATION DEVRONT ETRE VERIFIES PAR UN INGENIEUR

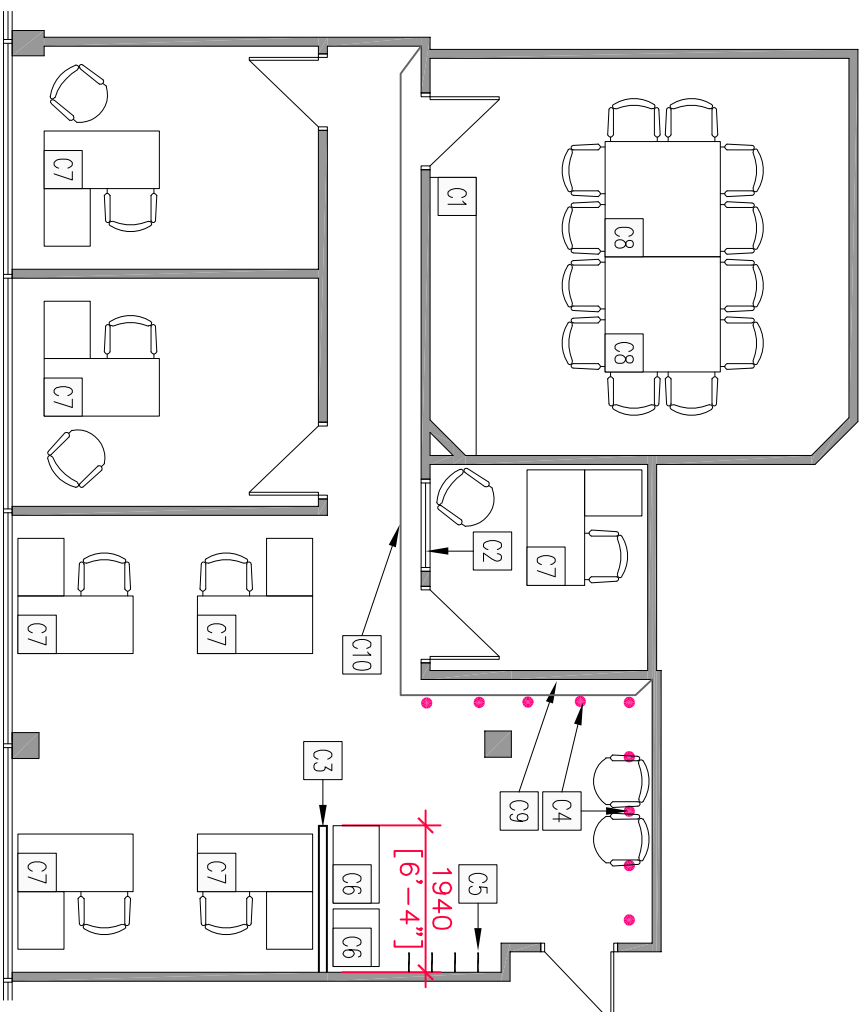
-TOUTS LES TRAVAUX DE STRUCTURE DEVRONT ETRE VERIFIES PAR UN INGENIEUR

-RAGREER TOUTES LES SURFACES AFFECTEES PAR LES TRAVAUX.

-EFFECTUER LES TRAVAUX INDIQUEES AUX PLANS AINSI QUE CEUX NECESSAIRES A LA BONNE EXECUTION DU PROJET.

NOTES DE CONSTRUCTION:

- C1 COMPTOIR DE CUISINE EXISTANT
- C2 SECTION VITREE CONSERVE ET REINSTALLE
- C3 CONSTRUIRE NOUVEAU MURET DE GYPSE JOINTS TRES ET PEINTS 1000mm DE HAUT
- C4 NOUVEAUX LUMINAIRES DE TYPE "LED" FOURNI PAR LOCATAIRE ET INSTALLE PAR PROPRIETAIRE
- C5 FOURNIR ET INSTALLER NOUVEAUX CROCHETS
- C6 PHOTOCOPIEUR ET IMPRIMANTE SUR ÉTABLI
- C7 TABLE DE TRAVAIL 760mm X 1525mm
- C8 TABLE DE RÉUNION 1525mm X 1525mm
- C9 NOUVEL AFFICHAGE DU LOCATAIRE
- C10 MUR ACCENT COULEUR CARDO



NO. PROJET **1900**

PROJET **- PLAN DE MODIFICATION -**

- AMENAGEMENT CARDO -

ÉCHELLE **1:100**

DATE **06 OCTOBRE 2021**

PAGE **2**

NIVEAU 1