




Astele
 SERVICES DE RELEVÉ ET DE DOCUMENTATION
 RECORDING AND SURVEYING SERVICES
 16, ch. de la Prairie, Ste-Cécile-de-Masham, Qc J0X 2W0
 819.456.2056 | info@astele.ca | www.astele.ca

NOTES GÉNÉRALES
 1. L'épaisseur des murs rideau et la face extérieure des murs extérieurs est approximatif et sont démontrés pour des raisons graphiques seulement.

PROJET
CENTRE D'AFFAIRES ST-JOSEPH
 768 boul. Saint-Joseph
 Gatineau, Québec J8Y 4B8

DESSIN
 titre
PLAN DES CONDITIONS EXISTANTES
1er ÉTAGE PARTIEL
SUITE 100 ET 110

dessiné par: L.H.	mesuré par: L.H.
échelle: 1 : 125	date mesuré: 2025-06-16
no. projet: 23-168	no. page: A-2

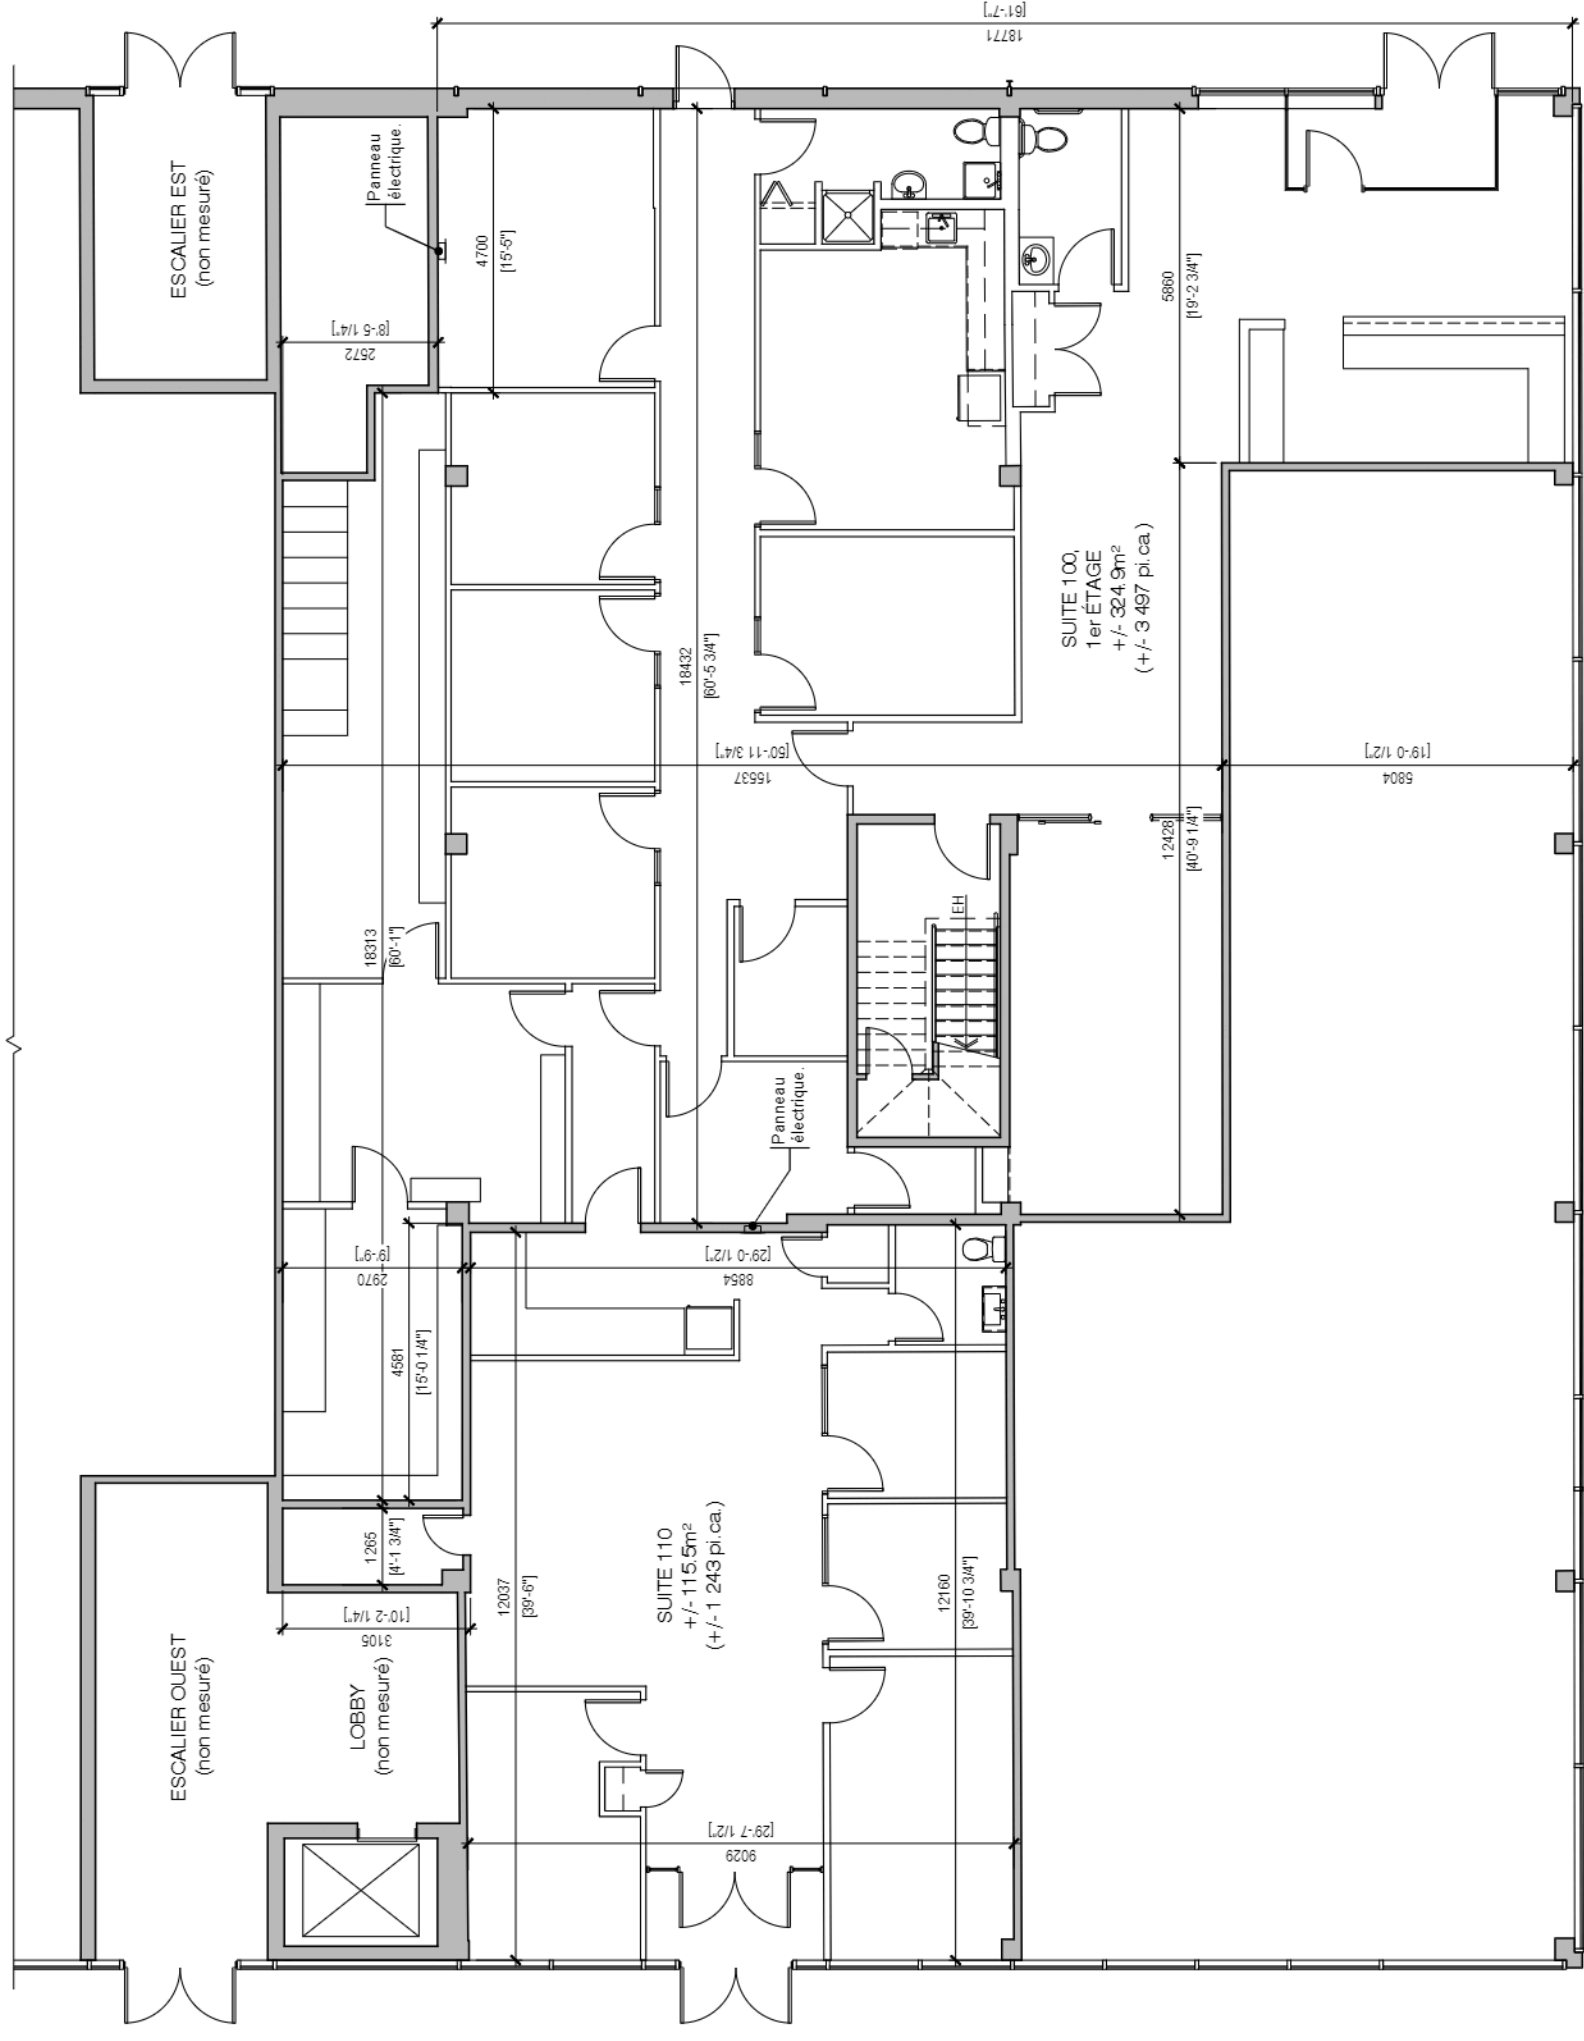



Astele
 SERVICES DE RELEVÉ ET DE DOCUMENTATION
 RECORDING AND SURVEYING SERVICES
 16, ch. de la Prairie, Ste-Cécile-de-Nasham, Cc. J0X 2W0
 819.456.2056 | info@astele.ca | www.astele.ca

NOTES GÉNÉRALES
 1. L'épaisseur des murs rideau et la face extérieure des murs extérieurs est approximatif et sont démontrés pour des raisons graphiques seulement.

PROJET
CENTRE D'AFFAIRES ST-JOSEPH
 768 boul. Saint-Joseph
 Gatineau, Québec J8Y 4B8

DESSIN
 titre
PLAN DES CONDITIONS EXISTANTES
2e ÉTAGE PARTIEL
SUITE 100, 2e ÉTAGE

dessiné par: L.H.	mesuré par: L.H.
échelle: 1 : 125	date mesuré: 2025-06-12
no. projet: 23-168	no. page: A-3

