

**Astele**  
 SERVICES DE RELEVÉ ET DE DOCUMENTATION  
 RECORDING AND SURVEYING SERVICES  
 16 ch. de la Prairie, Ste-Cécile-de-Masham, Qc J0X 2W0  
 819.456.2056 | info@astele.ca | www.astele.ca

PROJET  
**Place Fleur de Lys**  
 470 boul. Saint-Joseph, Gatineau, Québec J8Y 3Y7



client  
 GROUPE HEAFEY  
 100-768 boul. Saint-Joseph, Gatineau, Québec J8Y 3Y7



DESSIN

titre  
**2e ÉTAGE, LOCAL 240  
 PLAN DES CONDITIONS  
 EXISTANTES**

dessiné par: L.H.	échelle: 1 : 100	date: 2025-11-03
date mesuré: 2025-10-21	no. projet: <b>22-122</b>	no. page: <b>240</b>

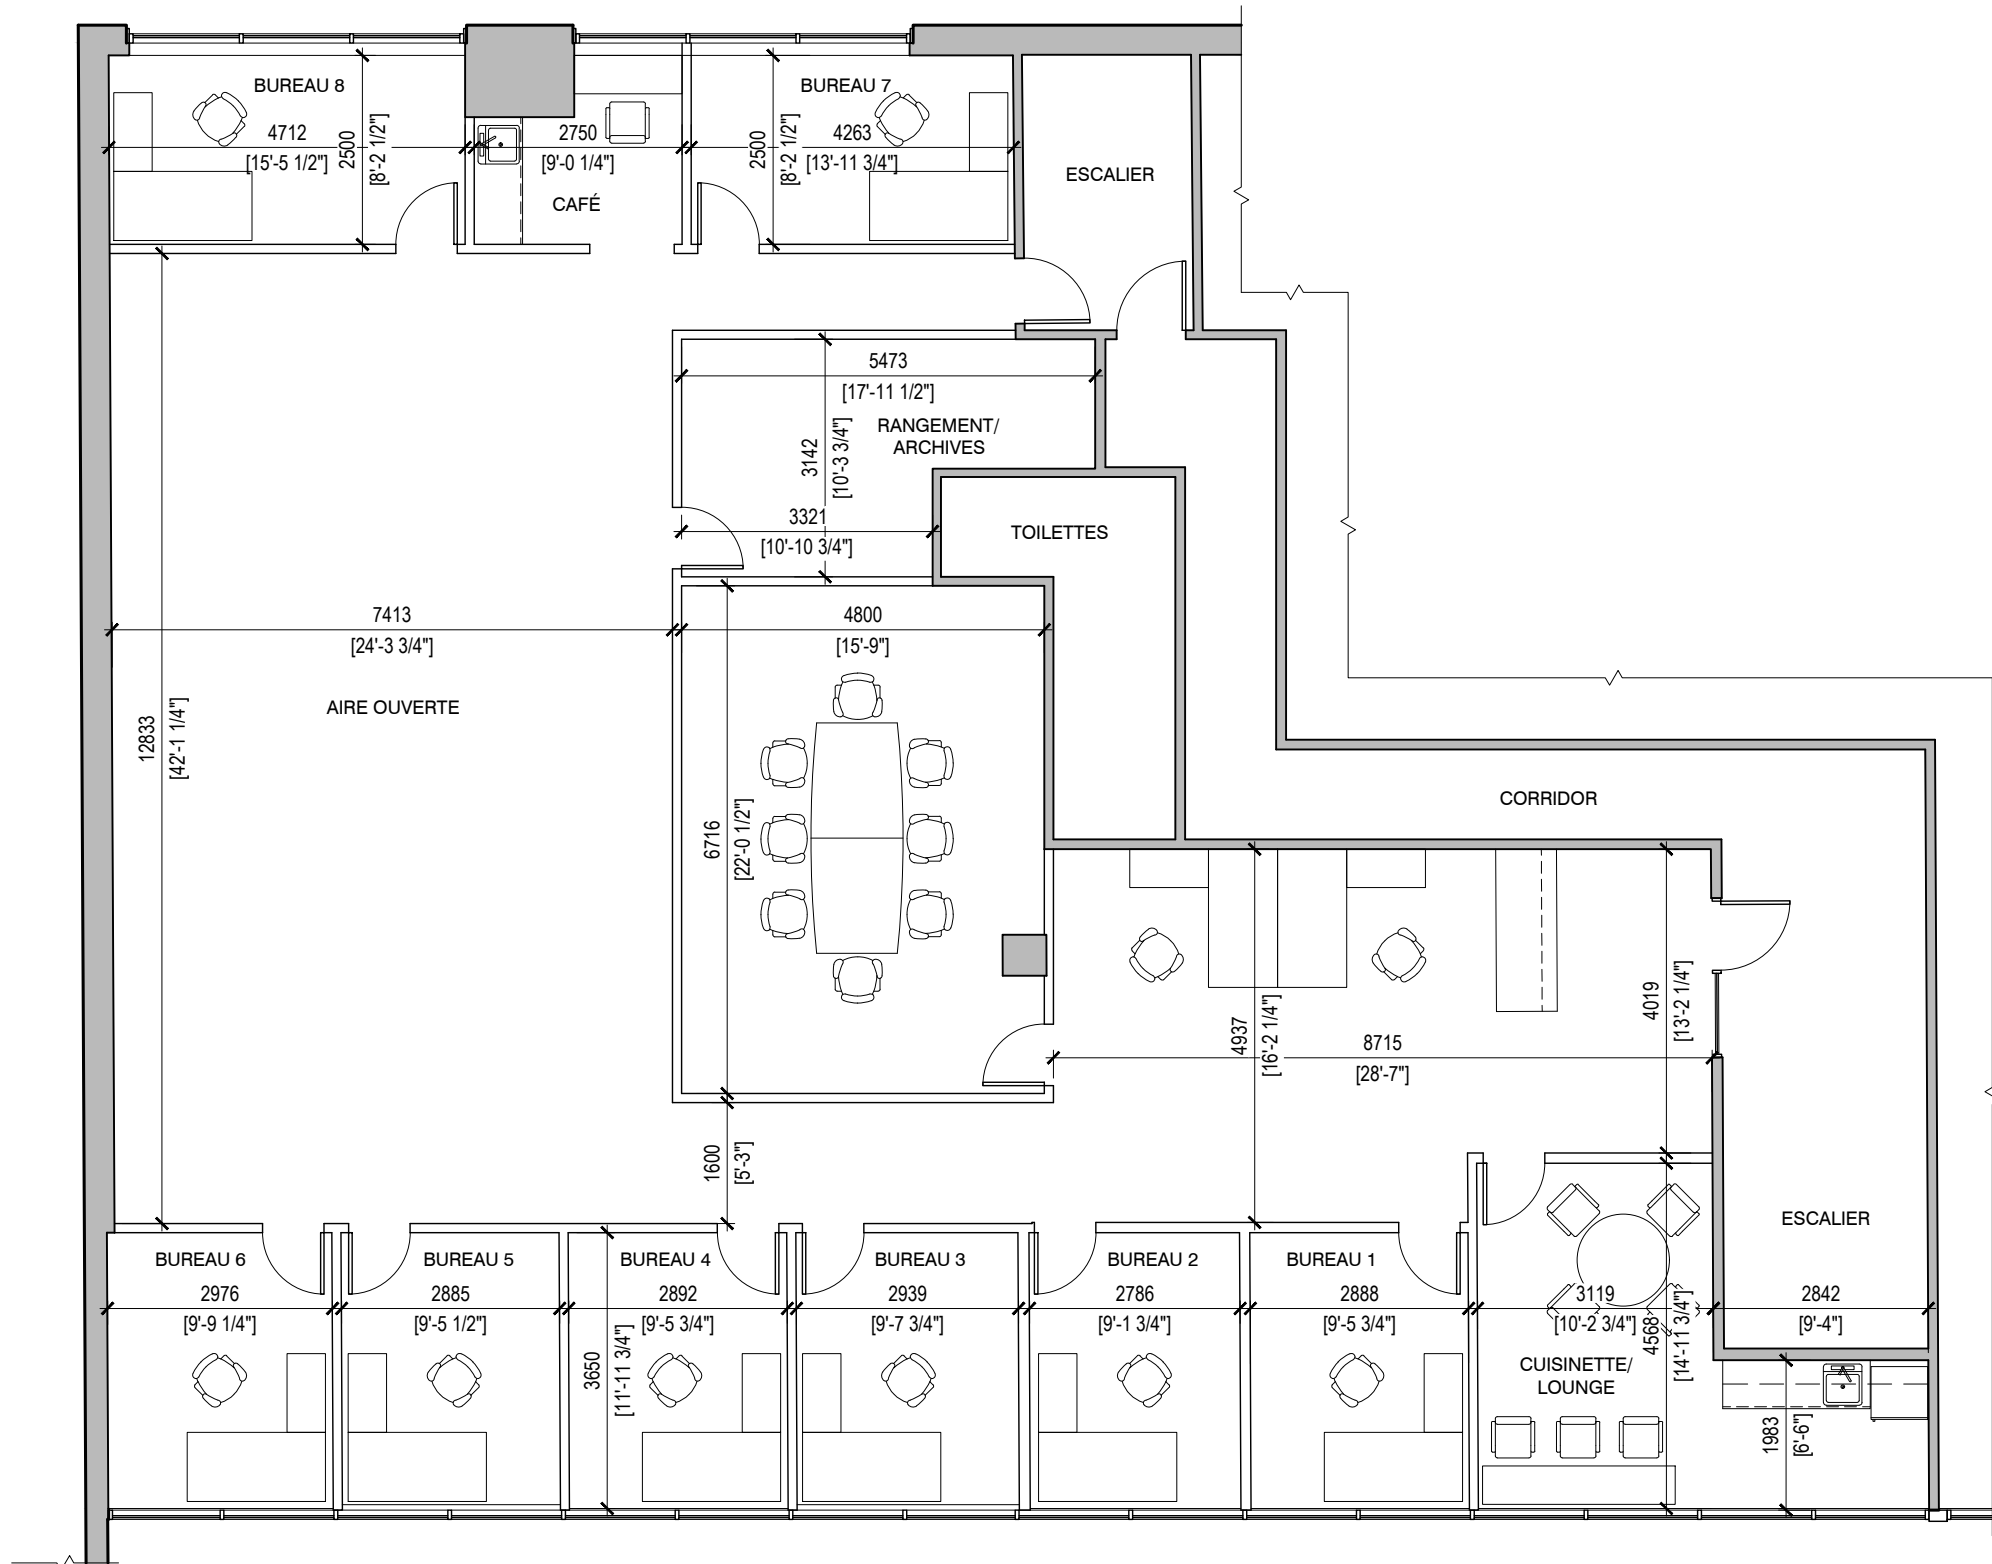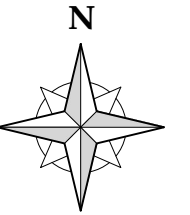

**Astele**  
 SERVICES DE RELEVÉ ET DE DOCUMENTATION  
 RECORDING AND SURVEYING SERVICES  
 16 ch. de la Prairie, Ste-Cécile-de-Masham, Qc J0X 2W0  
 819.456.2056 | info@astele.ca | www.astele.ca



PROJET  
**Place Fleur de Lys**  
 470 boul. Saint-Joseph, Gatineau, Québec J8Y 3Y7

client  
 GROUPE HEAFEY  
 100-768 boul. Saint-Joseph, Gatineau, Québec J8Y 3Y7



DESSIN  
 titre  
**2e ÉTAGE, LOCAL 240  
 RÉAMÉNAGEMENT  
 OPTION 1**

dessiné par: L.H.	échelle: 1 : 100	date: 2025-11-05
date mesuré: 2025-10-21	no. projet: <b>22-122</b>	no. page: <b>240.1</b>

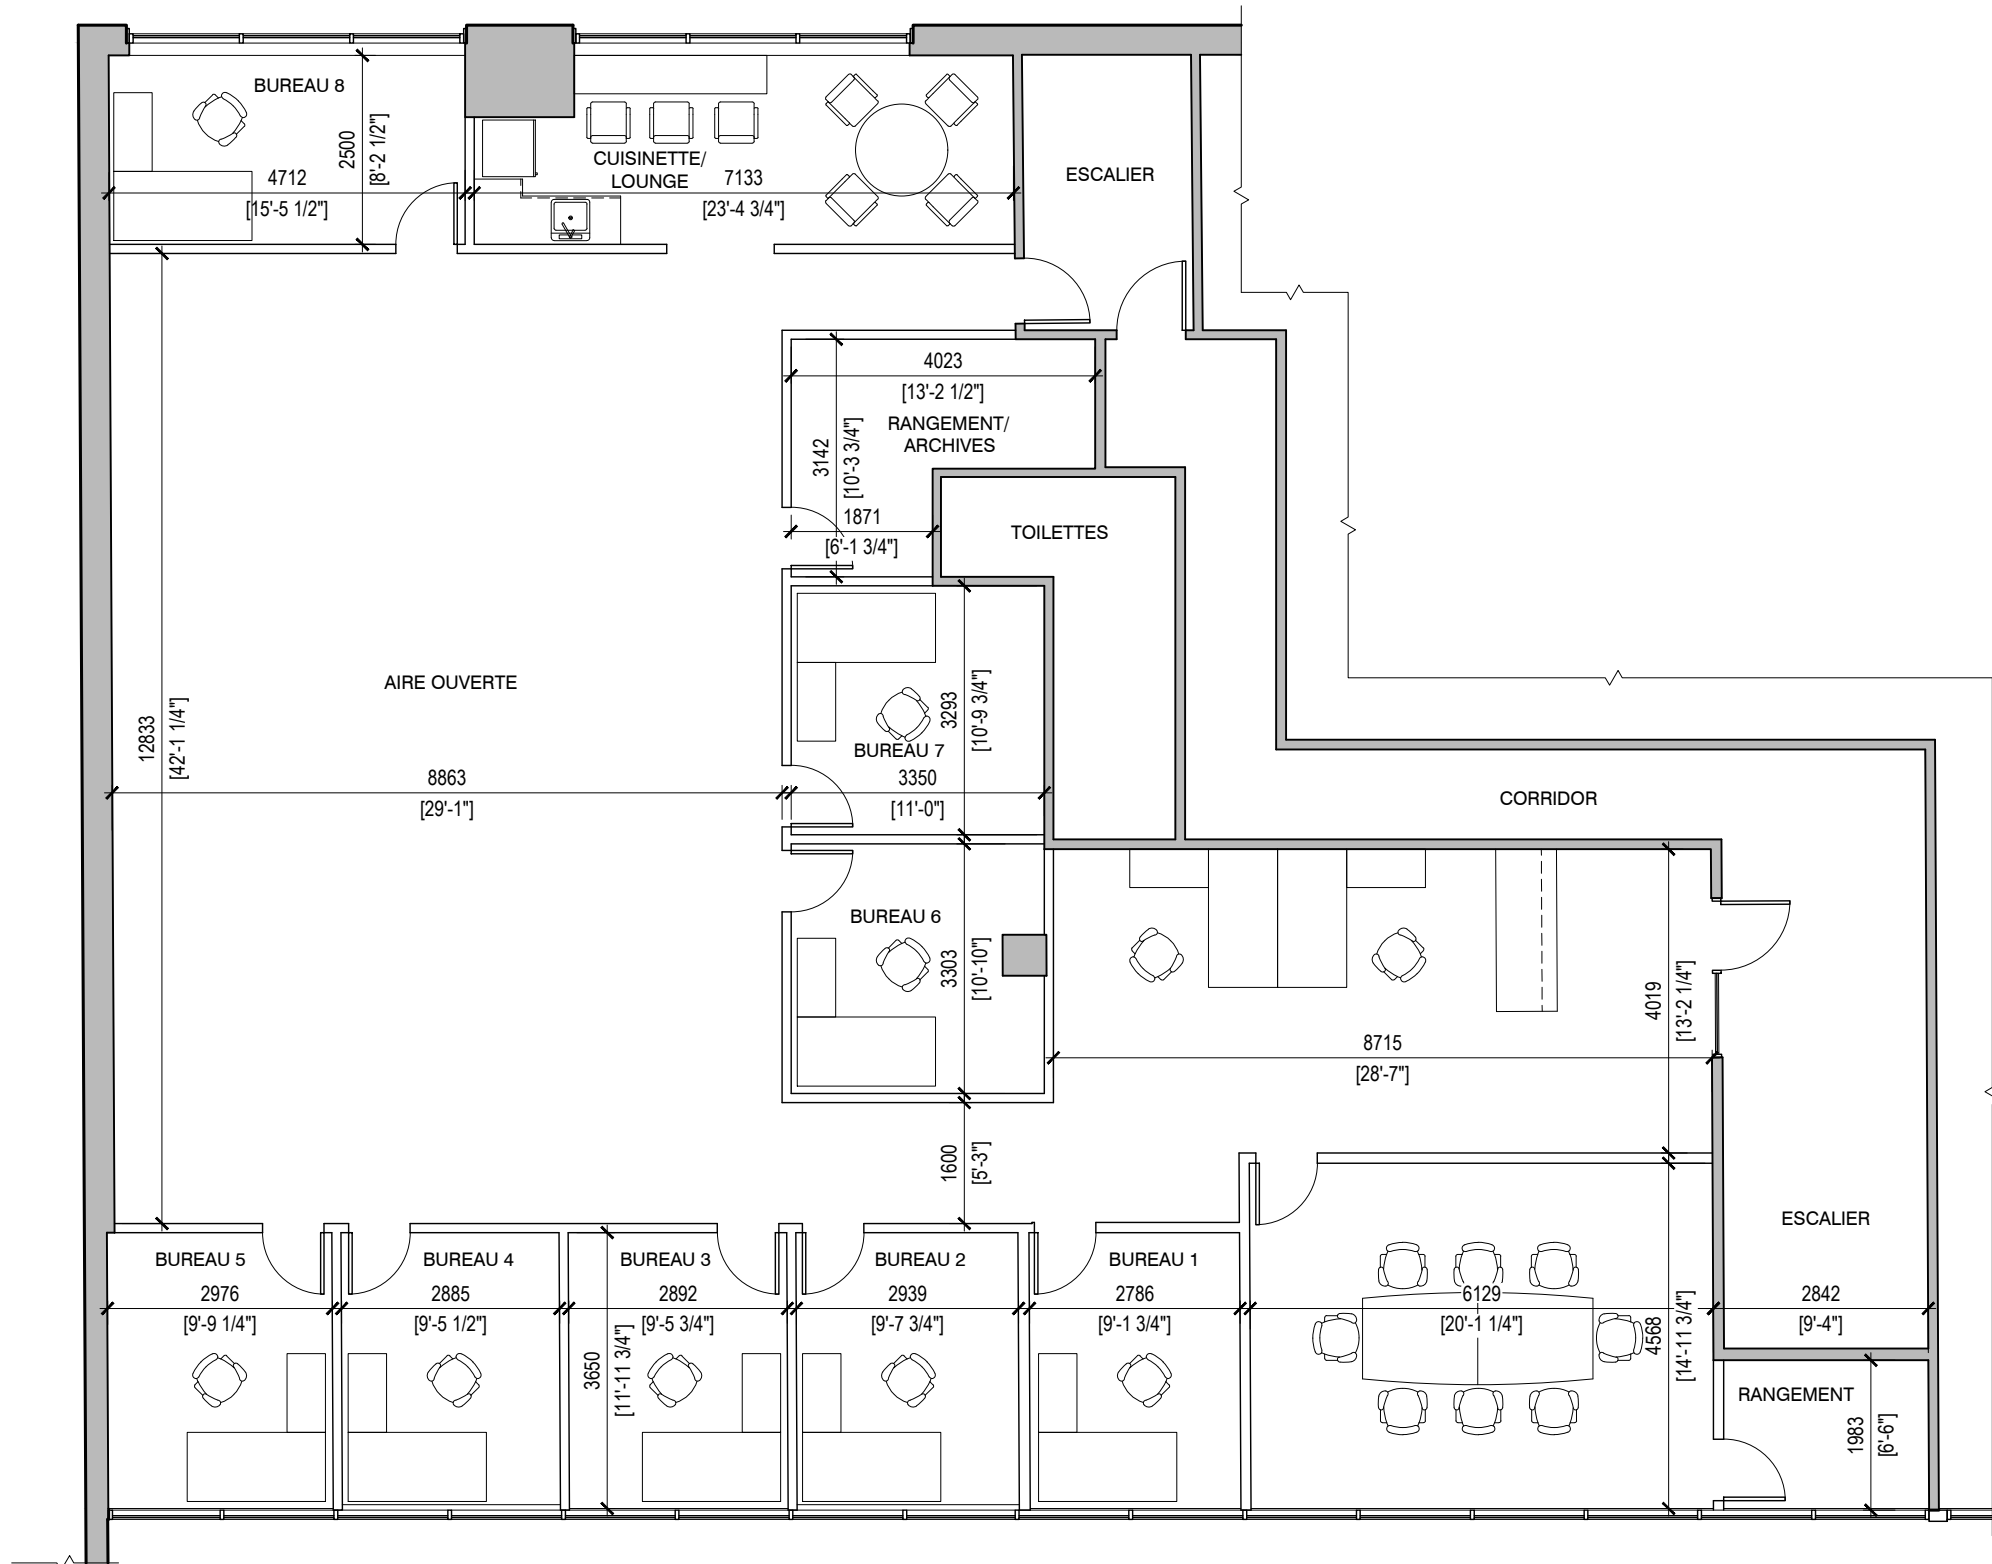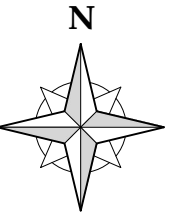

**Astele**  
 SERVICES DE RELEVÉ ET DE DOCUMENTATION  
 RECORDING AND SURVEYING SERVICES  
 16 ch. de la Prairie, Ste-Cécile-de-Masham, Qc J0X 2W0  
 819.456.2056 | info@astele.ca | www.astele.ca

PROJET	<b>Place Fleur de Lys</b> 470 boul. Saint-Joseph, Gatineau, Québec J8Y 3Y7
client	GRUPE HEAFEY 100-768 boul. Saint-Joseph, Gatineau, Québec J8Y 3Y7

**GRUPE Heafey**  
GROUP

DESSIN	titre
	<b>2e ÉTAGE, LOCAL 240 RÉAMÉNAGEMENT OPTION 2</b>

dessiné par:	échelle:	date:
L.H.	1 : 100	2025-11-05
date mesuré:	no. projet:	no. page:
2025-10-21	<b>22-122</b>	<b>240.2</b>